


Institutia Prefectului - judetul Botosani
Nr. 7886 din 18.07.2016

De acord,
Şef serviciu,
David Şalgău



Aprob,
PREFECT,
Dan NECHIFOR

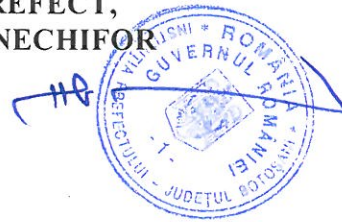

LISTĂ CANTITĂȚI

“Furnizare și montaj tâmplărie PVC cu panel alb pentru refuncționalizarea a două birouri,,


Nr. crt.	Denumirea produsului	U/M	Cantitate
1	Perete fix PVC cu panel alb despărțitor cu dimensiunea de 245cm x 270 cm	Buc.	1
2	Perete fix PVC cu panel alb despărțitor și ușă albă fără sticlă cu următoarele dimensiuni : -pentru perete exclusiv ușa:-142cm x 270 cm - pentru ușă : 80cm x 200cm	Buc.	1
3	Perete fix PVC cu panel alb despărțitor și ușă albă fără sticlă cu următoarele dimensiuni : -pentru perete exclusiv ușa-149cm x 306 cm - pentru ușă :80cm x 200cm	Buc.	1

Notă:

1. Măsurătorile la schitele atașate conțin abateri de +1 cm /- 1 cm.
2. Ofertantul va include în prețurile ofertate toate costurile care vor fi angajate de acesta pentru “Furnizare și montaj tâmplărie PVC cu panel alb pentru refuncționalizarea a două birouri,, aferent livrării și a serviciilor de montaj la sediul autorității contractante, respectiv sediul Instituției Prefectului-Județul Botoşani din str. Piața Revoluției nr. 1-3 Botoşani
3. Pentru verificarea și întocmirea unei oferte conforme cu cerințele solicitate, autoritatea contractantă recomandă vizitarea amplasamentului. Vizitarea amplasamentului se va realiza pe baza solicitării scrise transmise autorității contractante cu cel puțin 1 zi înainte. Ofertantul va suporta orice eventuale cheltuieli, pierderi sau daune ca rezultat al vizitării amplasamentului lucrării.

Întocmit,
Expert superior, Silviu Jercan
Consilier superior, Carmen Prisacariu


ETAY I

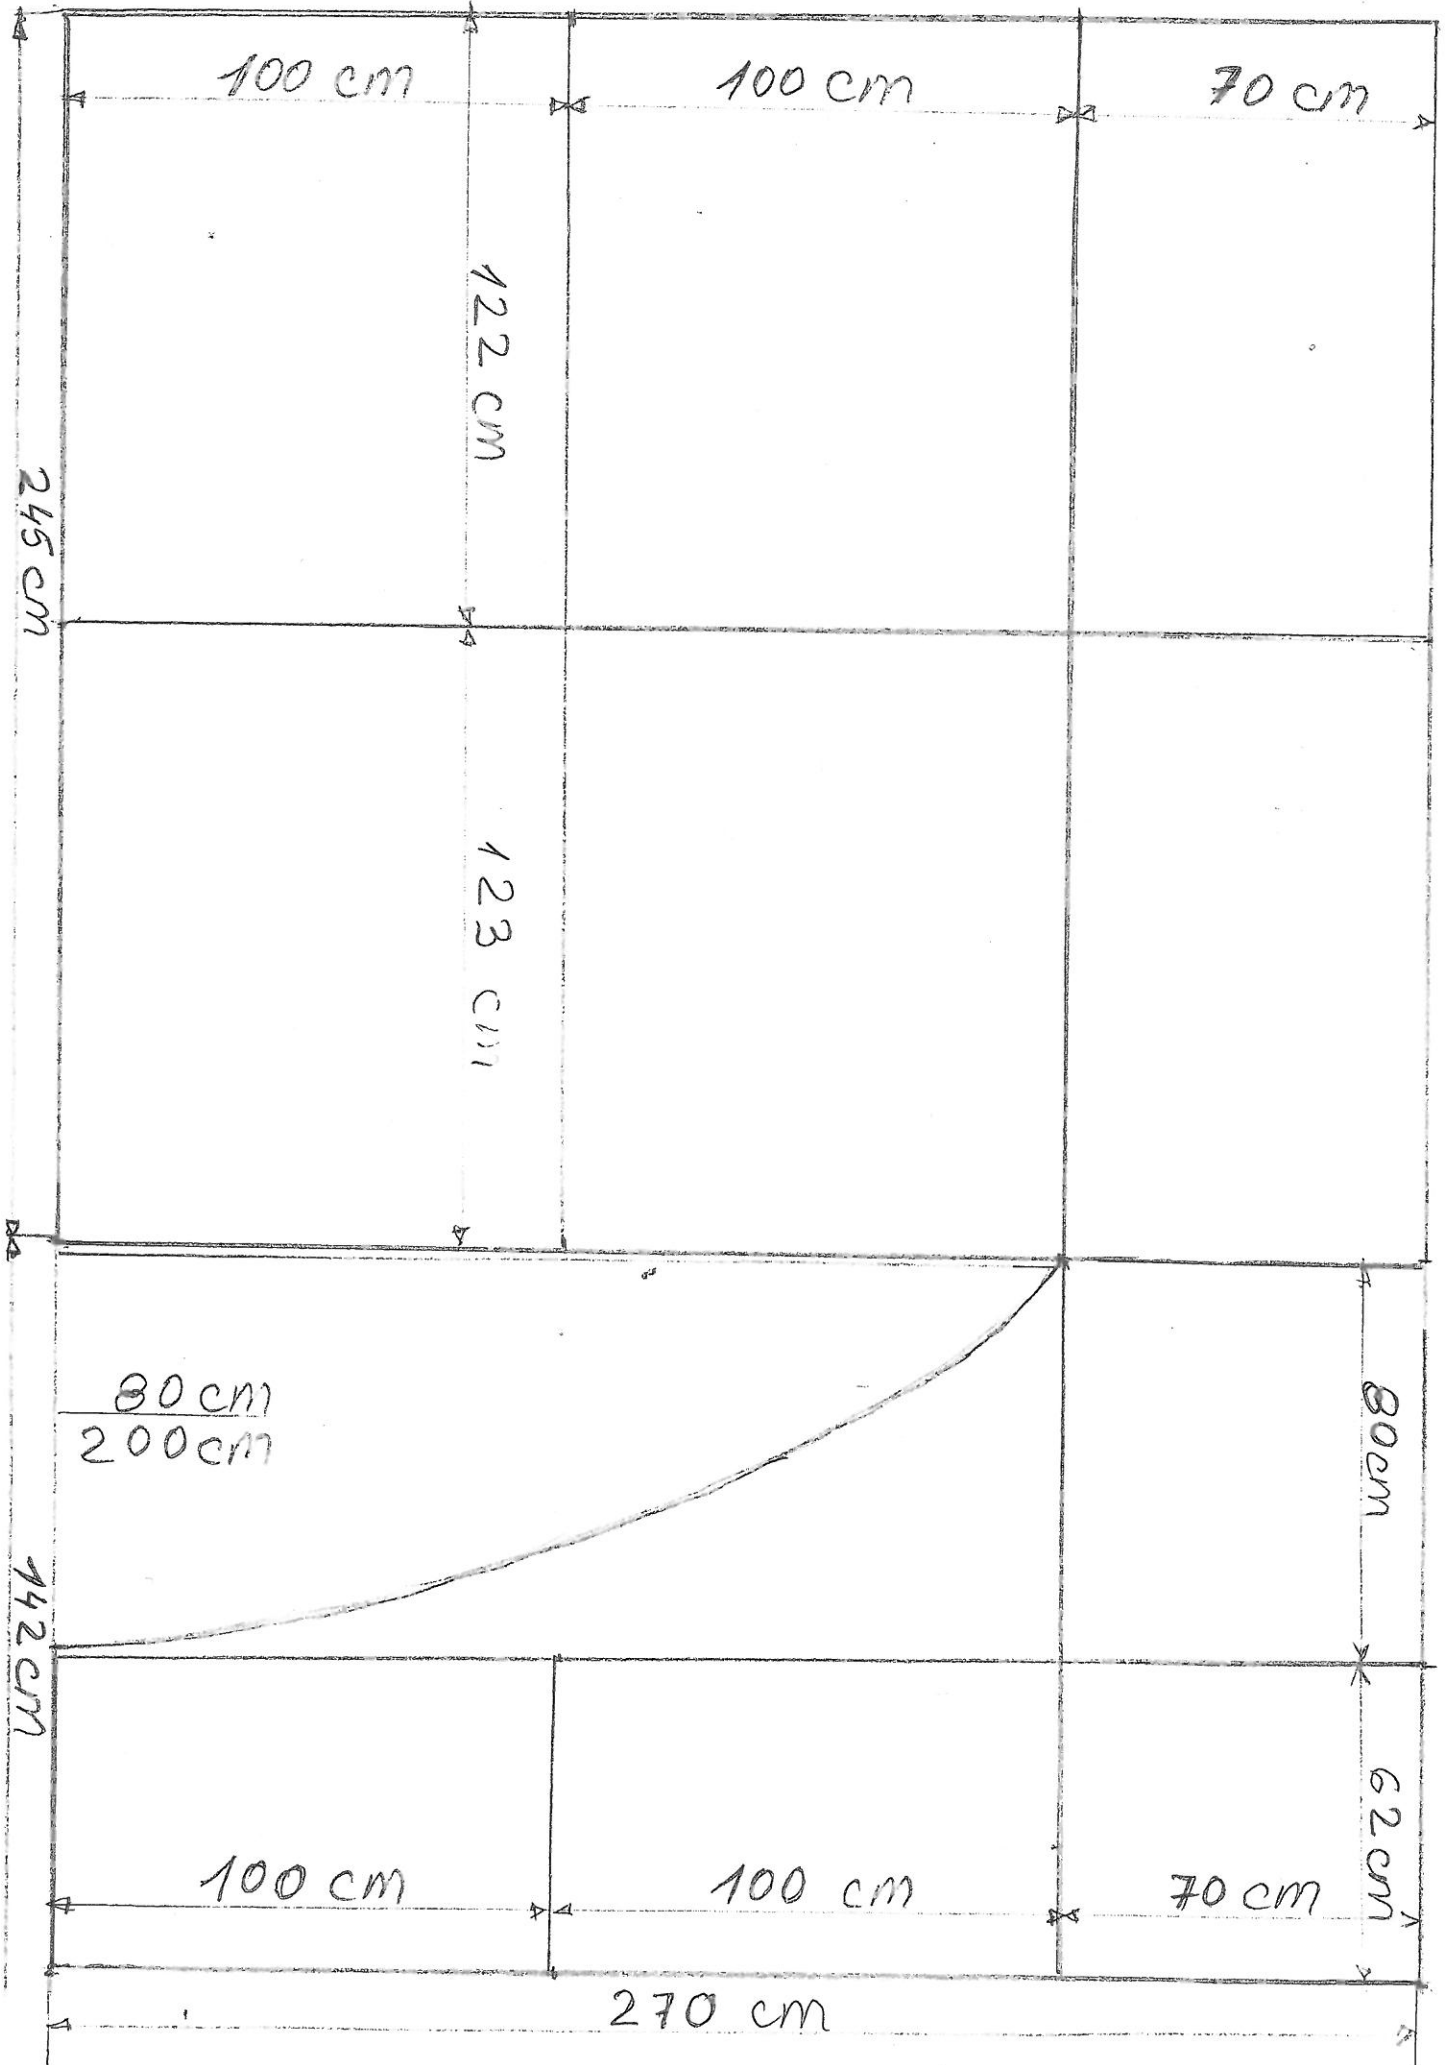

Pue

sc 1:15

ETAJ II

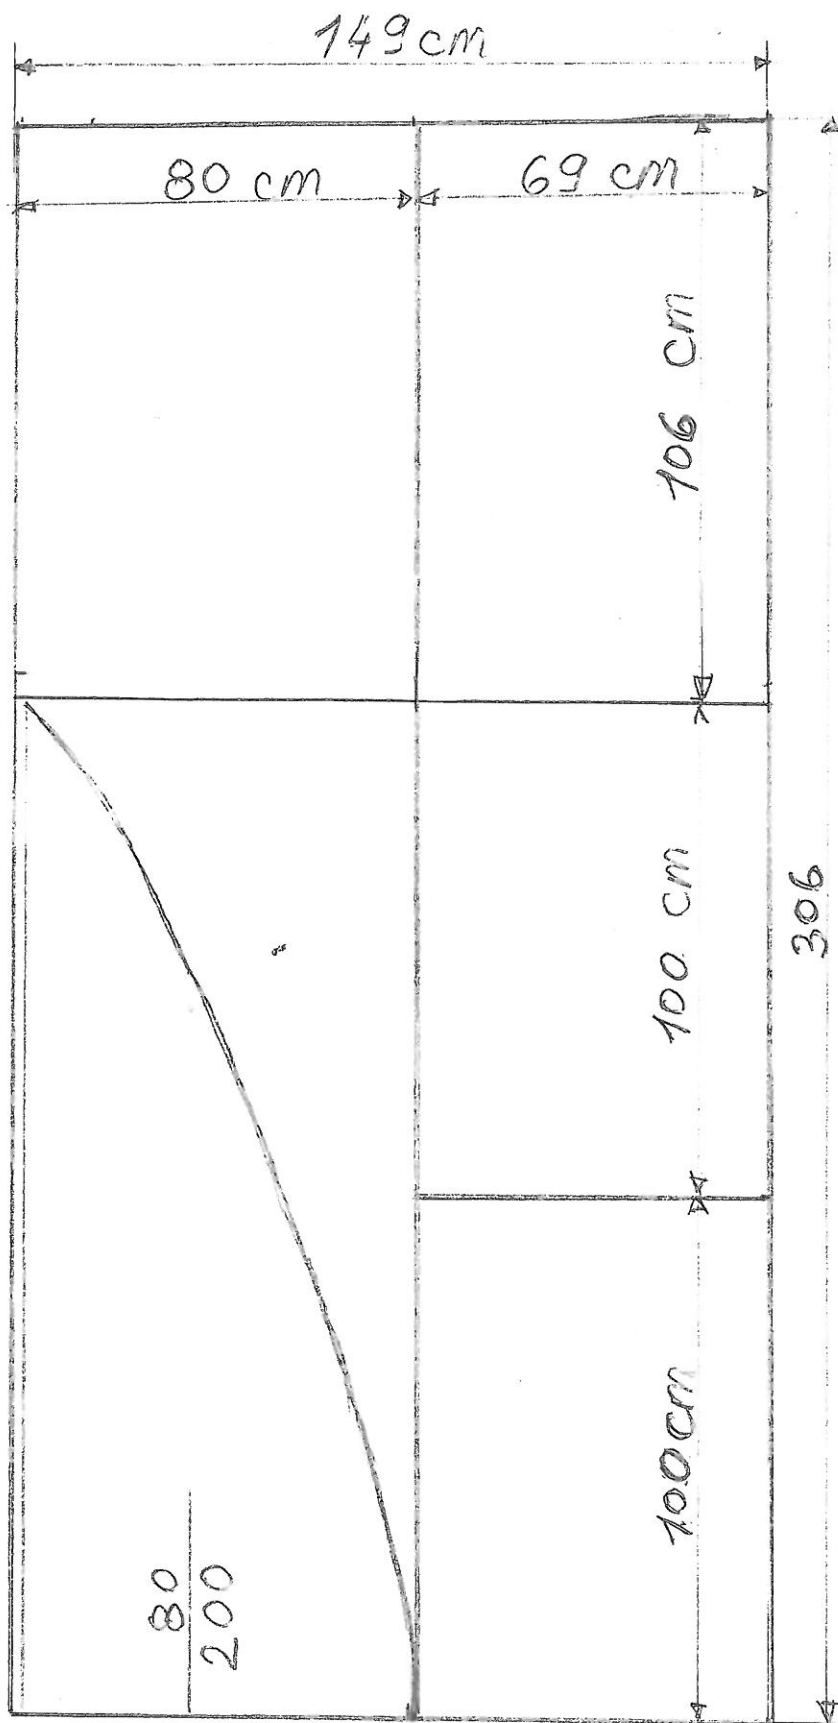

PHLO

SC: 1:15