

Institutia Prefectului - judetul Botosani

Nr. 7886 din 18.07.2016

Aprob,
PREFECT,
Dan NECHIFOR

De acord,
Şef serviciu,
David Şalgău



LISTĂ CANTITĂȚI

“Furnizare și montaj tâmplărie PVC cu panel alb pentru refuncționalizarea a două birouri,,


Nr. crt.	Denumirea produsului	U/M	Cantitate
1	Perete fix PVC cu panel alb despărțitor cu dimensiunea de 245cm x 270 cm	Buc.	1
2	Perete fix PVC cu panel alb despărțitor și ușă albă fără sticlă cu următoarele dimensiuni : -pentru perete exclusiv ușă:-142cm x 270 cm - pentru ușă : 80cm x 200cm	Buc.	1
3	Perete fix PVC cu panel alb despărțitor și ușă albă fără sticlă cu următoarele dimensiuni : -pentru perete exclusiv ușă-149cm x 306 cm - pentru ușă :80cm x 200cm	Buc.	1

Notă:

1. Măsurătorile la schitele atașate conțin abateri de +1 cm /- 1 cm.
2. Ofertantul va include în prețurile oferite toate costurile care vor fi angajate de acesta pentru “Furnizare și montaj tâmplărie PVC cu panel alb pentru refuncționalizarea a două birouri,, aferent livrării și a serviciilor de montaj la sediul autorității contractante, respectiv sediul Instituției Prefectului-Județul Botoșani din str. Piața Revoluției nr. 1-3 Botoșani
3. Pentru verificarea și întocmirea unei oferte conforme cu cerințele solicitate, autoritatea contractantă recomandă vizitarea amplasamentului. Vizitarea amplasamentului se va realiza pe baza solicitării scrise transmise autorității contractante cu cel puțin 1 zi înainte. Ofertantul va suporta orice eventuale cheltuieli, pierderi sau daune ca rezultat al vizitării amplasamentului lucrării.

Întocmit,
Expert superior, Silviu Jercan
Consilier superior, Carmen Prisăcariu


ETAP I

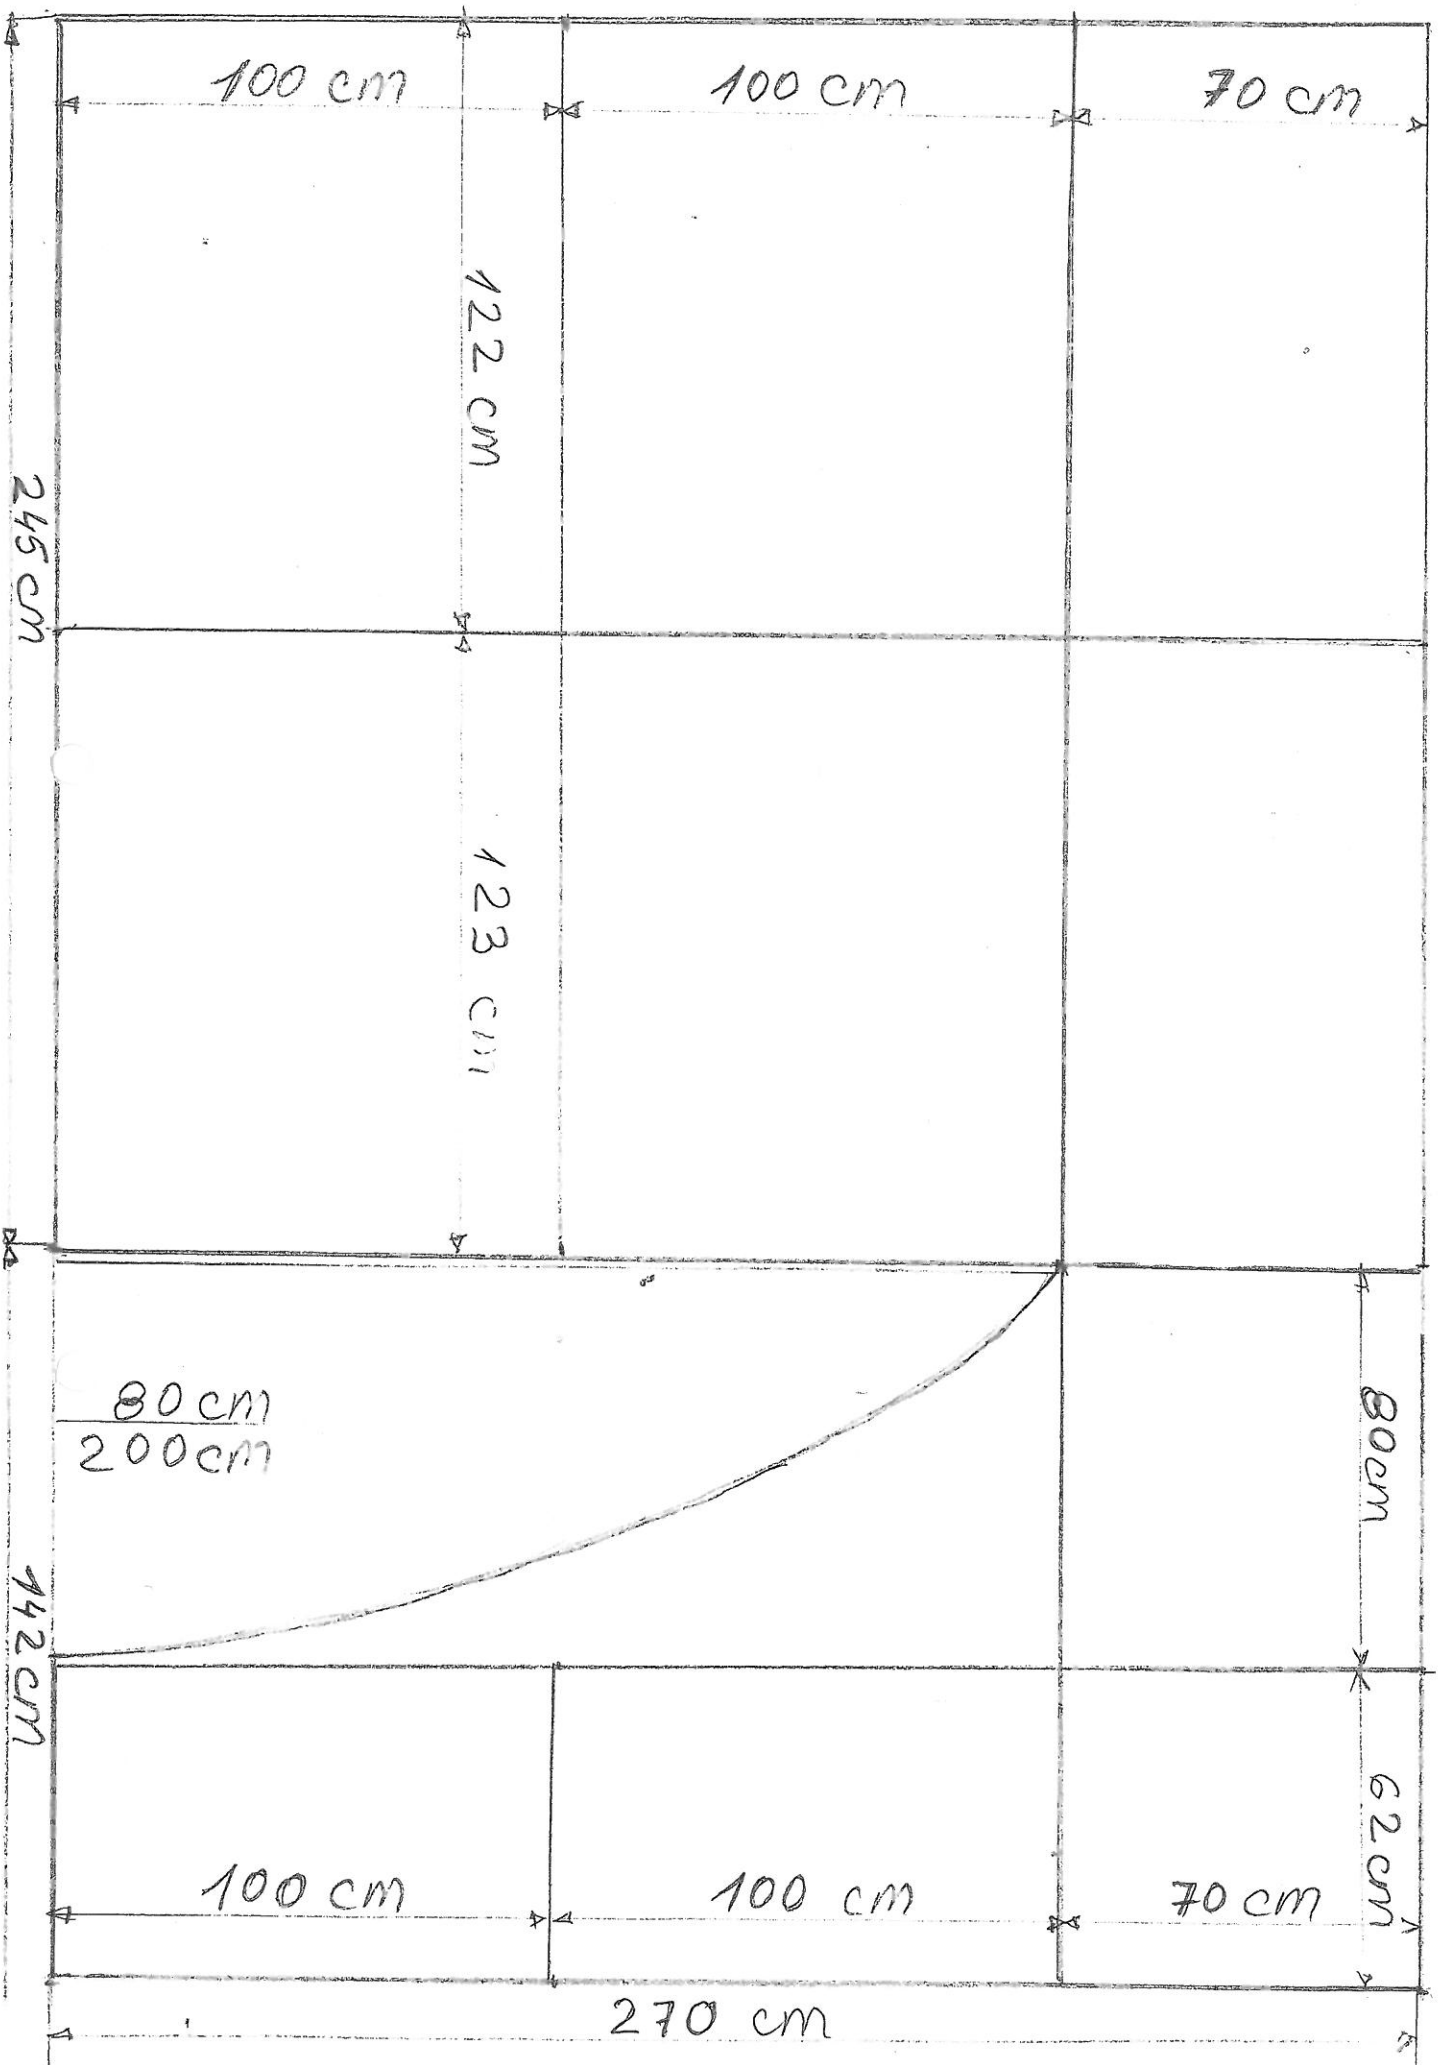

plm

SC 1:15

ETAJ II

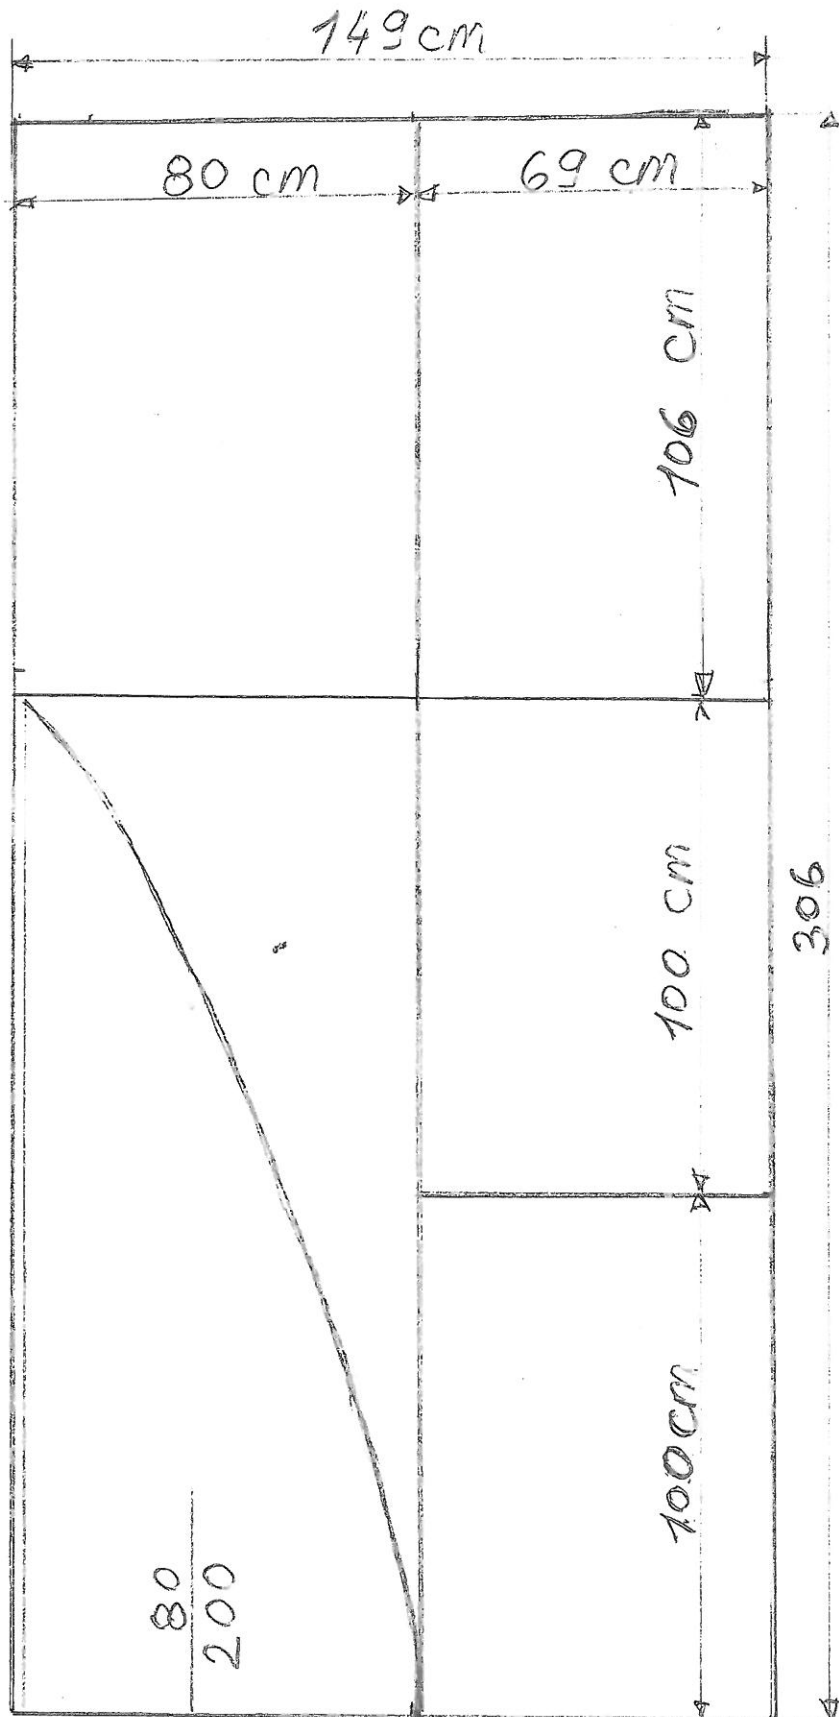

PLM

SC: 1:15